


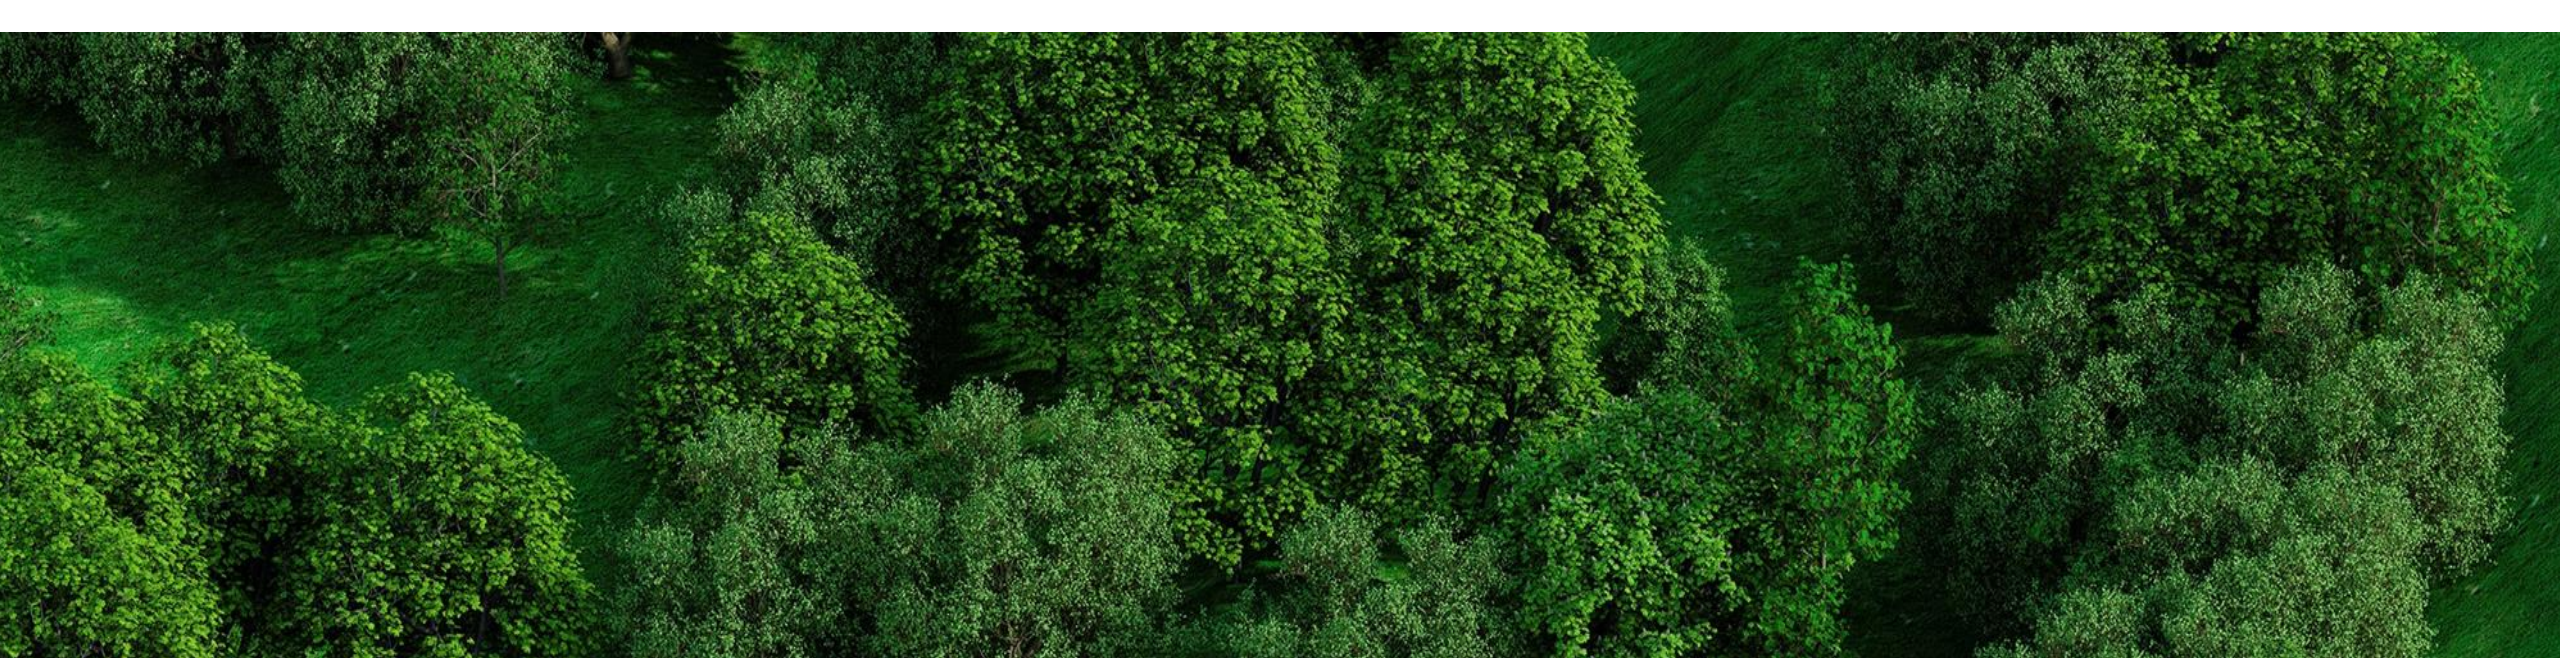

Rensa Avskiljarteknik

Om oss

30 års erfarenhet av:


- Installation
- Drift
- Produktion
- Leveranssäkerhet
- Kvalitet
- Kunskapspartner



CR-F 0002-0010



CO-F 0015-0030

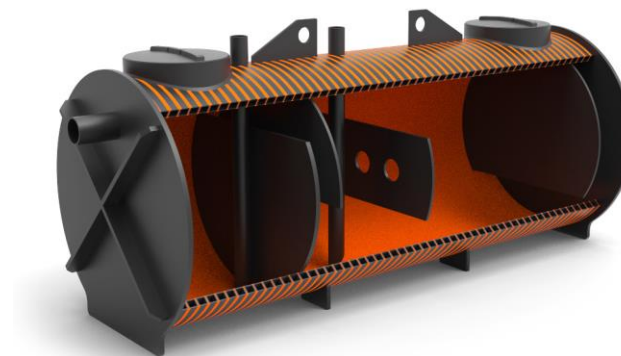

C-F 0004-0025




CV-F 0002-0025

Fettavskiljare

Fristående

Fettavskiljare fristående installation

- Från NS2 – NS30
- Anpassas till förutsättningarna i rum.
- Kan levereras i moduler
- Renspolningssystem, återfyllning etc.

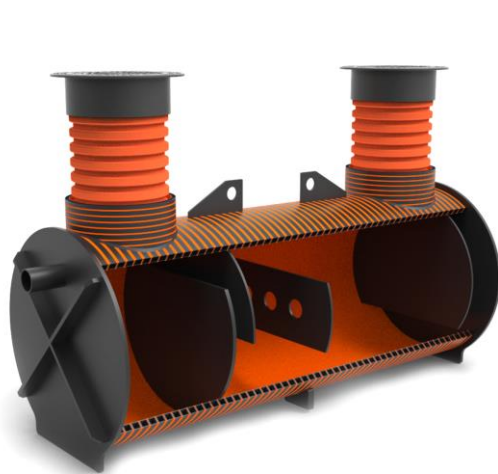


Fettavskiljare

Markförläggning

Fettavskiljare för markförläggning.

- NS2 –NS35
- Robusta konstruktioner
- BK1

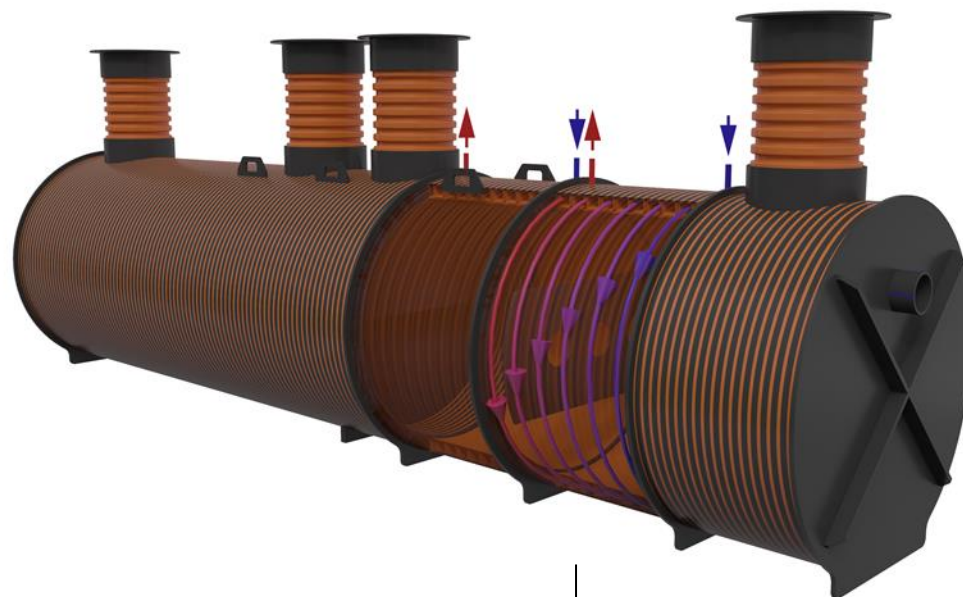


Navitas

Värmeåtervinning

- Cirkulera vätska i manteln.
- Värmeåtervinning – flera applikationer



Navitas
Dubbelmantlad stomme

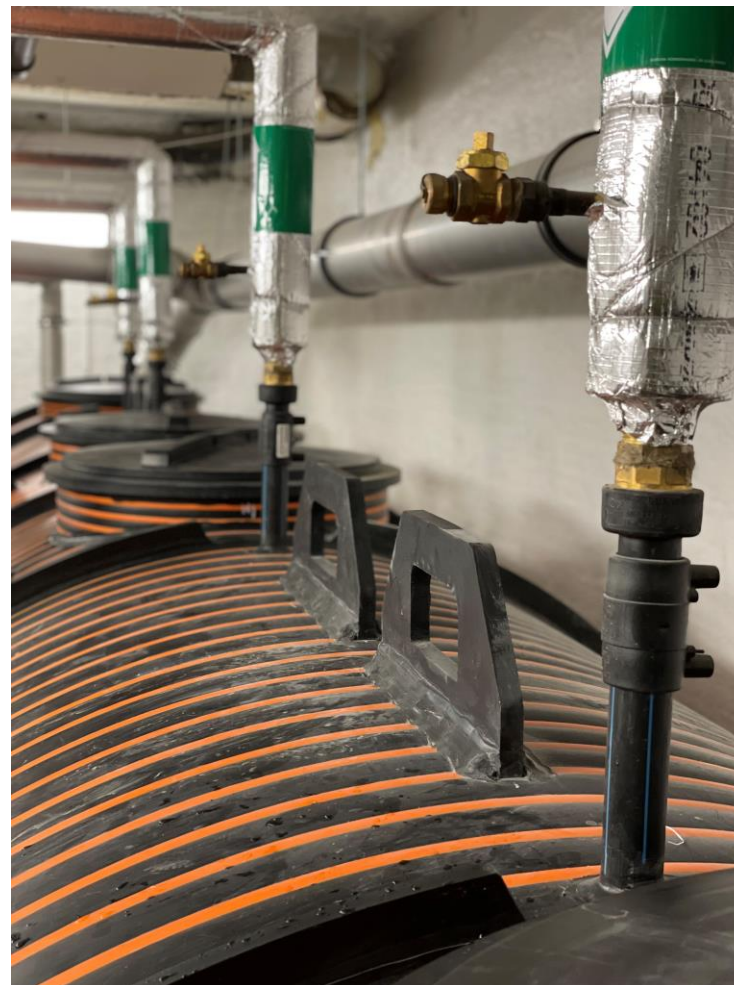





Navitas

Värmeåtervinning



- Fältöversten
- AMF-fastigheter
- Belok – Testanläggning.

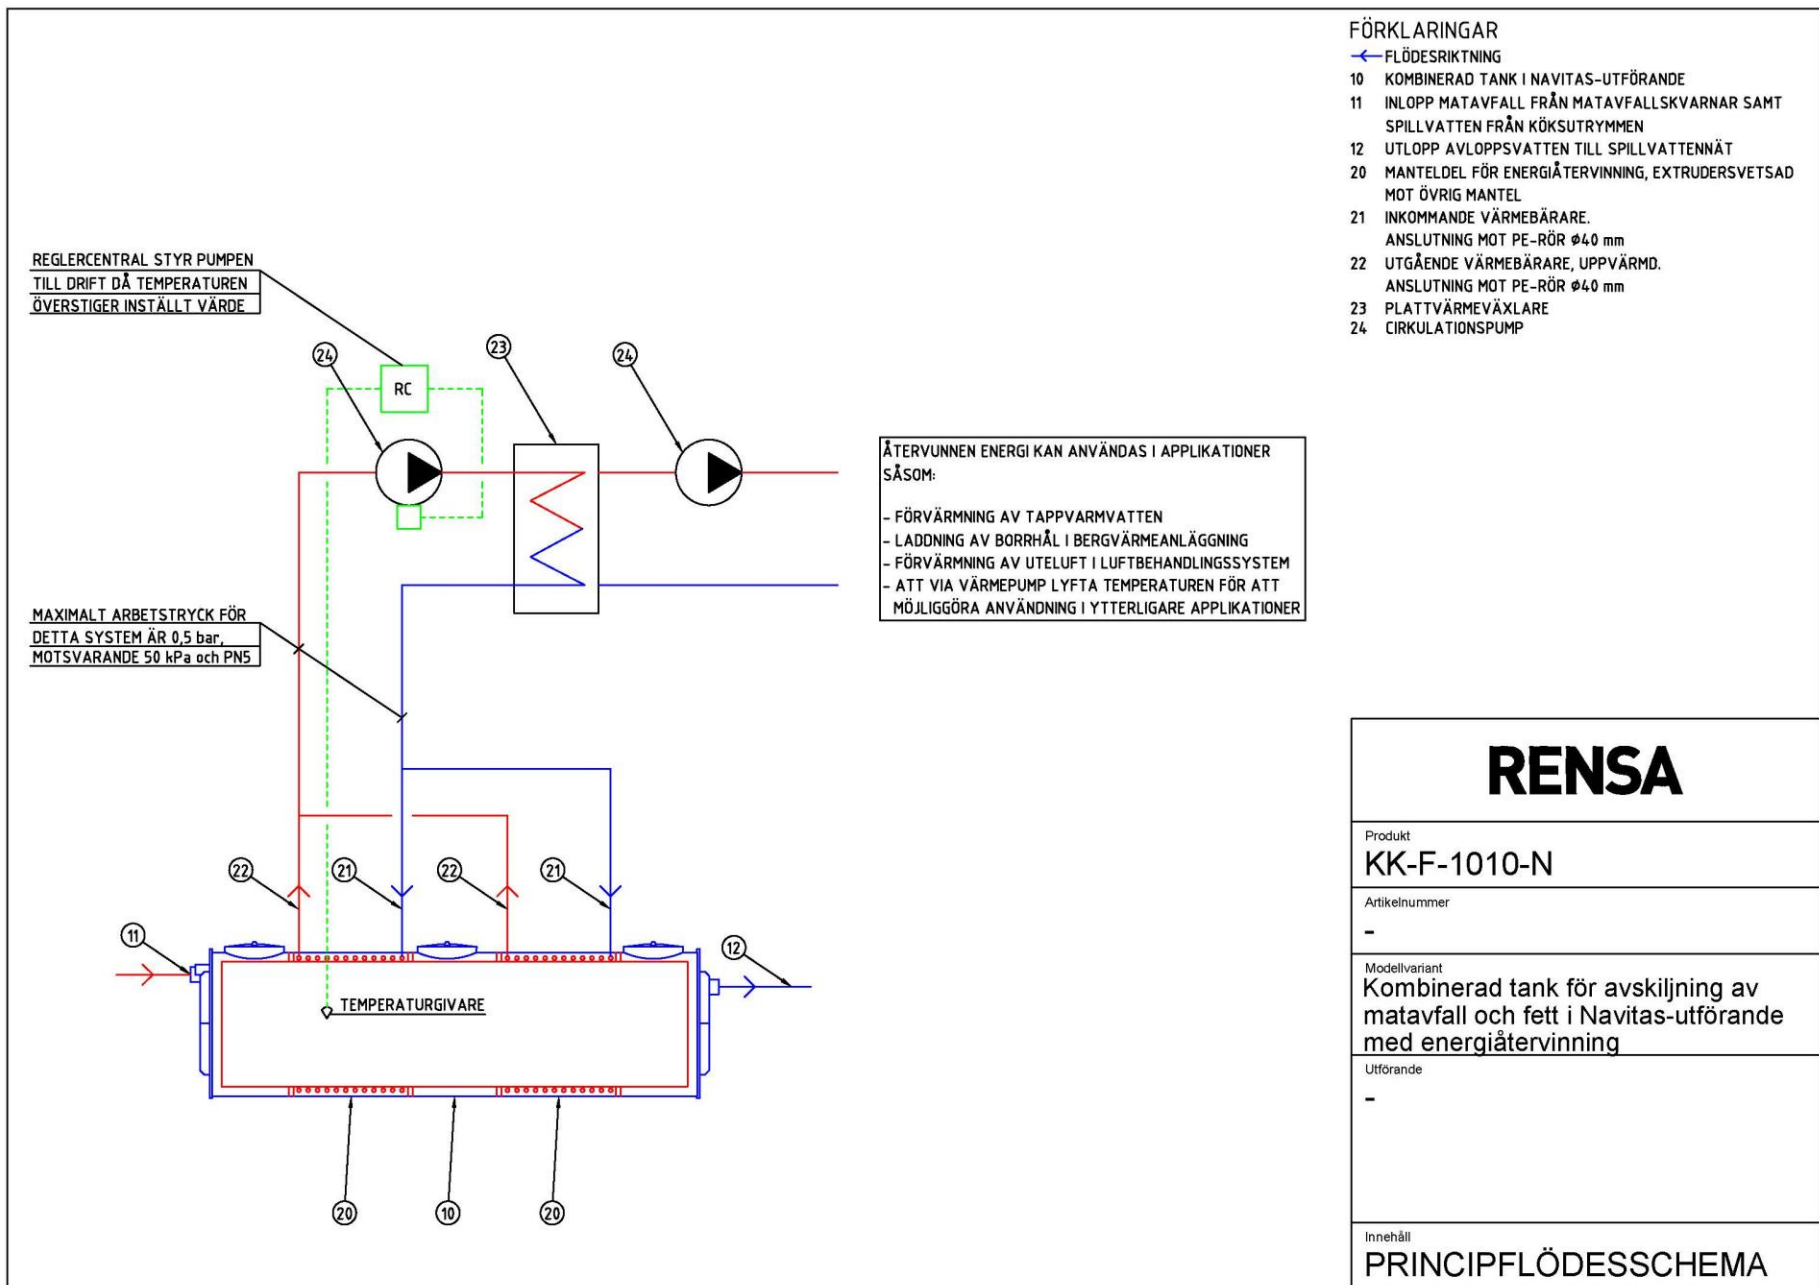

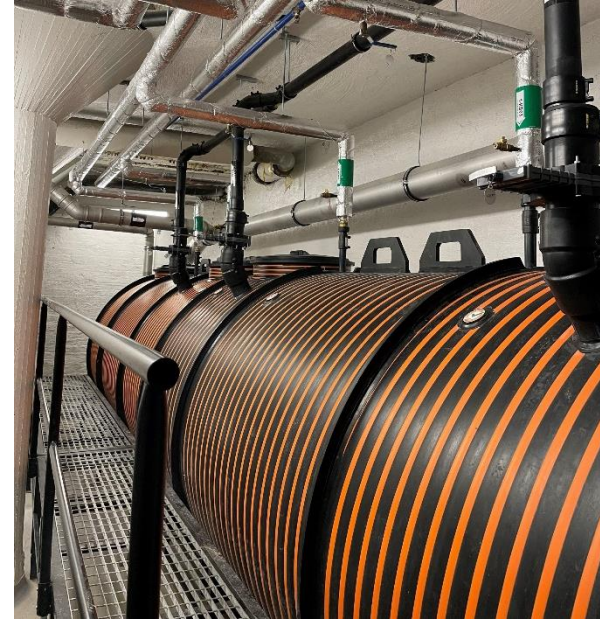

Navitas

Värmeåtervinning




- Vasakronan Sergelhusen
- Beridarebanan etapp 1 och 2
- Generation 2. SN2
- Kombitank Matavfalls-/fettavskiljare




Navitas

Leverans i moduler

- NK
- Tennstopet
- Google HK

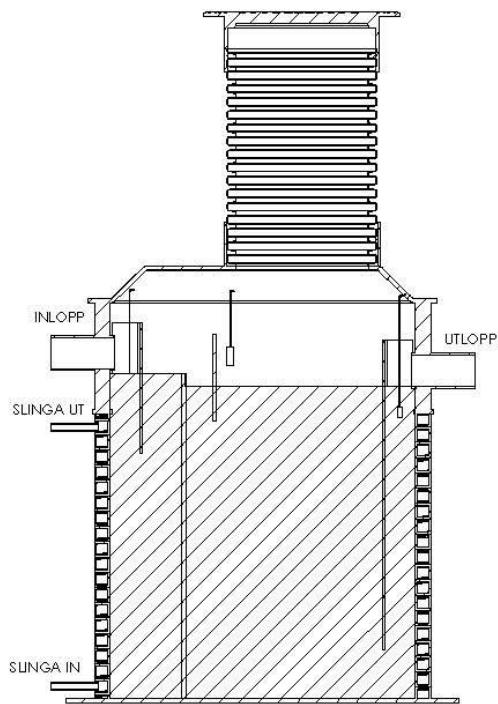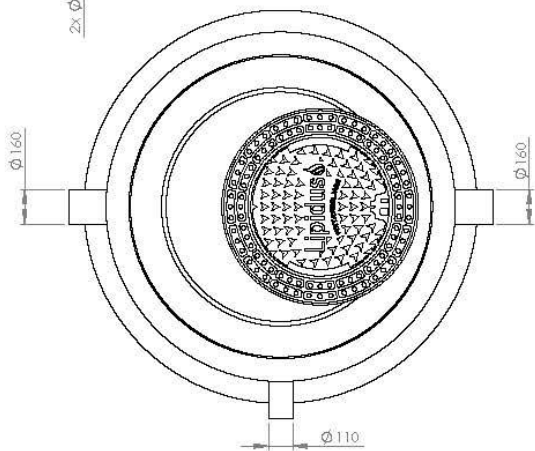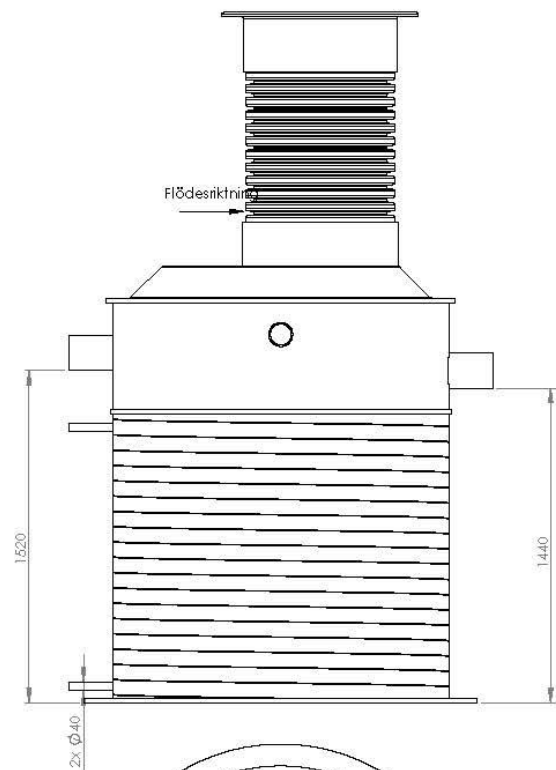





SECTION B-B

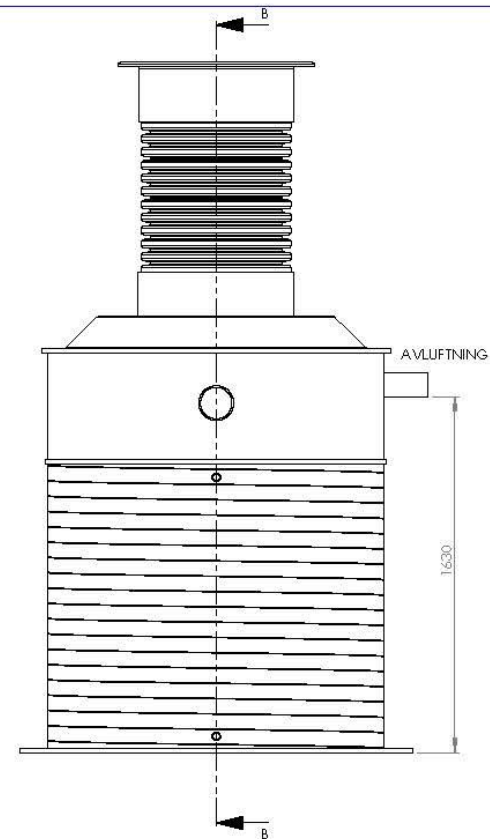

Rensa Avskiljarteknik AB
Collector
CV-M-0010 ECO1
Skala 1:20

RENSA

2021-09-30

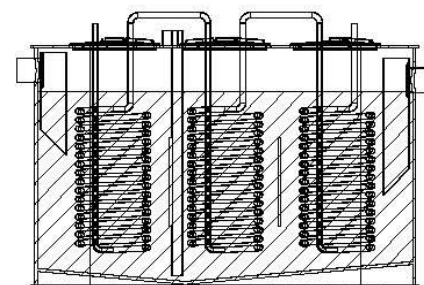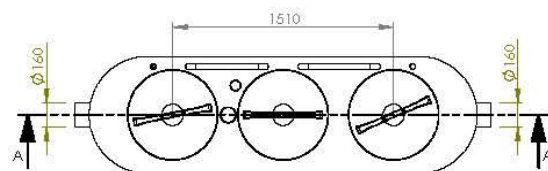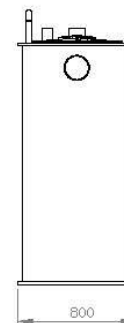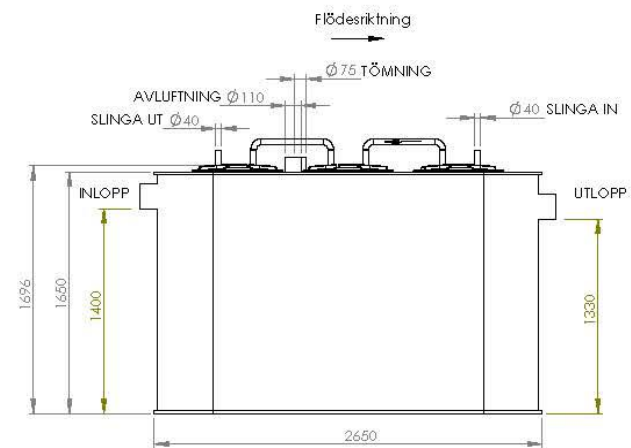

SECTION A-A

Tank
Polyeten 100%
Volym 3000 L
Vätvoly 2120 L
Vikt ca 300 kg

Slinga
Syrastål Ø 40/36
Längd värdel ca 25 m
Utv. volym ca 31 L
Inv. volym ca 24 L
Vikt ca 60 kg

RENSA


Rensa Avskiljarteknik AB
Collector
CO-F-0010 ECO3
Skala 1:20
2021-10-21



Tömningslarm

Kvittens på tömning

- Enligt EN 1825-2
- Tömning 1gg/månad
- Än viktigare vid värmeåtervinning
- Få signal när tömning är genomförd
- Möjlighet med kommunikation till överordnat system

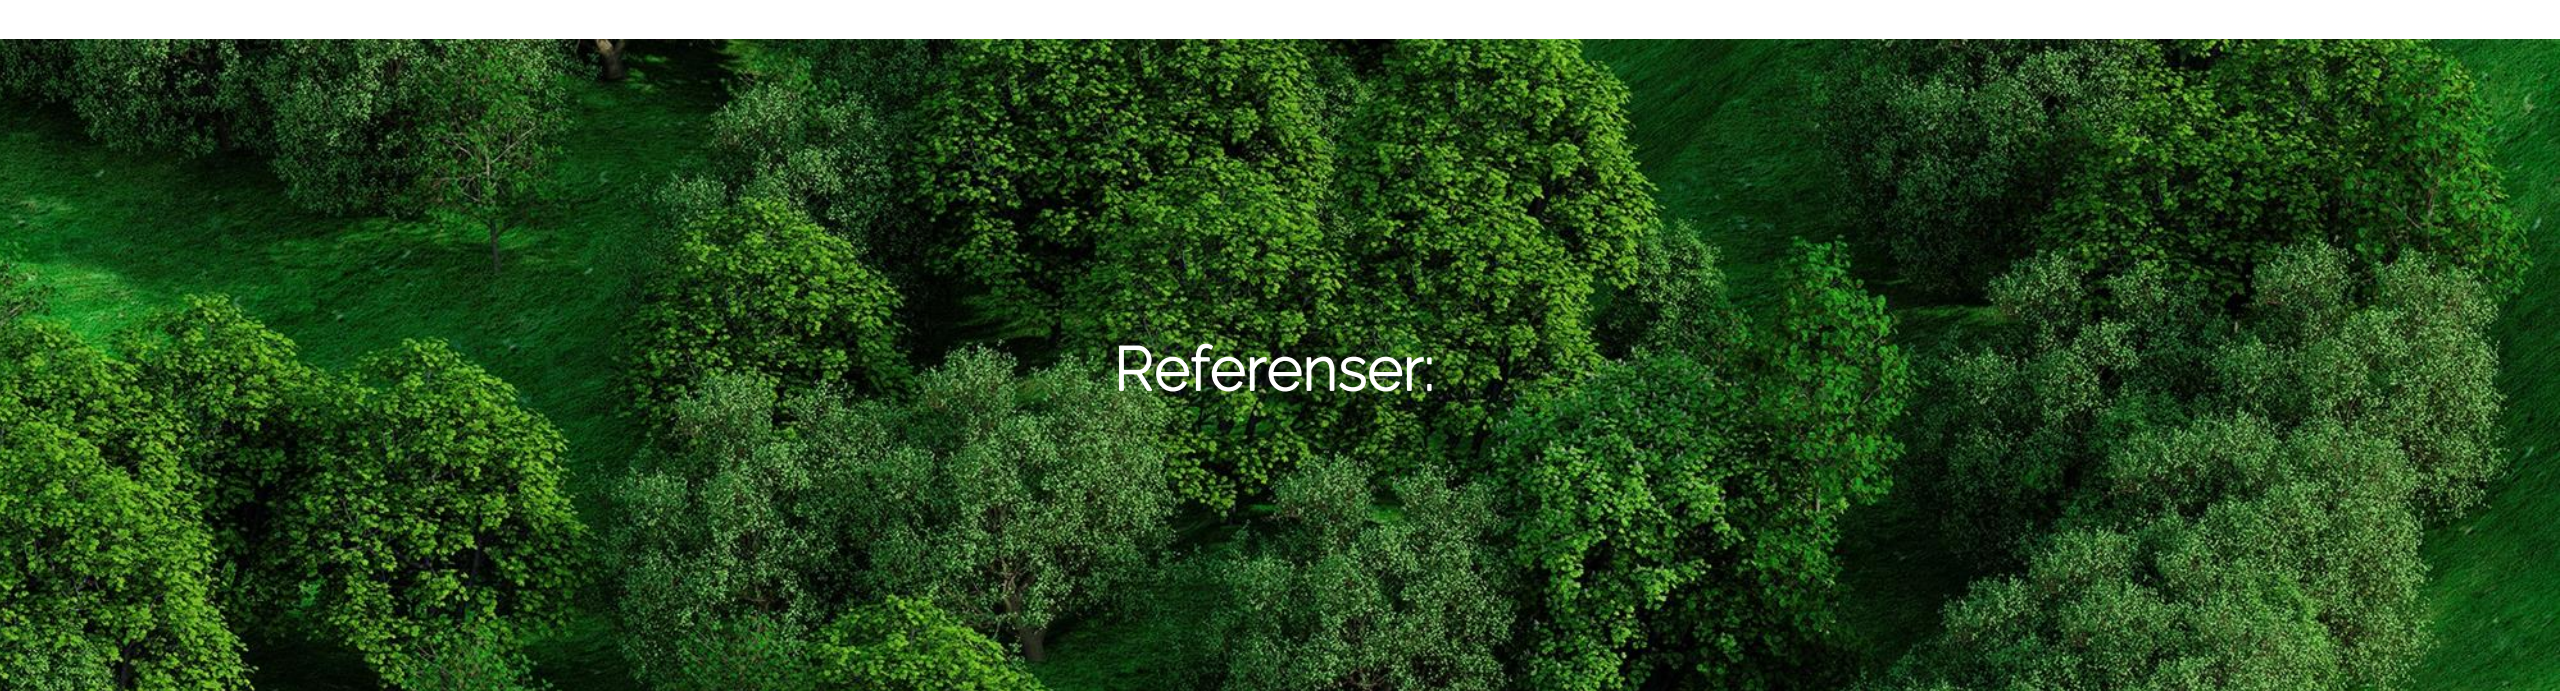


Referenser:

Navitas
Leverans i moduler

Referenser värmeutvinning:

- Fagersta Centralkök
- Kista Galleria
- Lidl HK
- Beridarebanan etapp 1 och 2
- Fältöversten
- Garnisonen 1 och 2

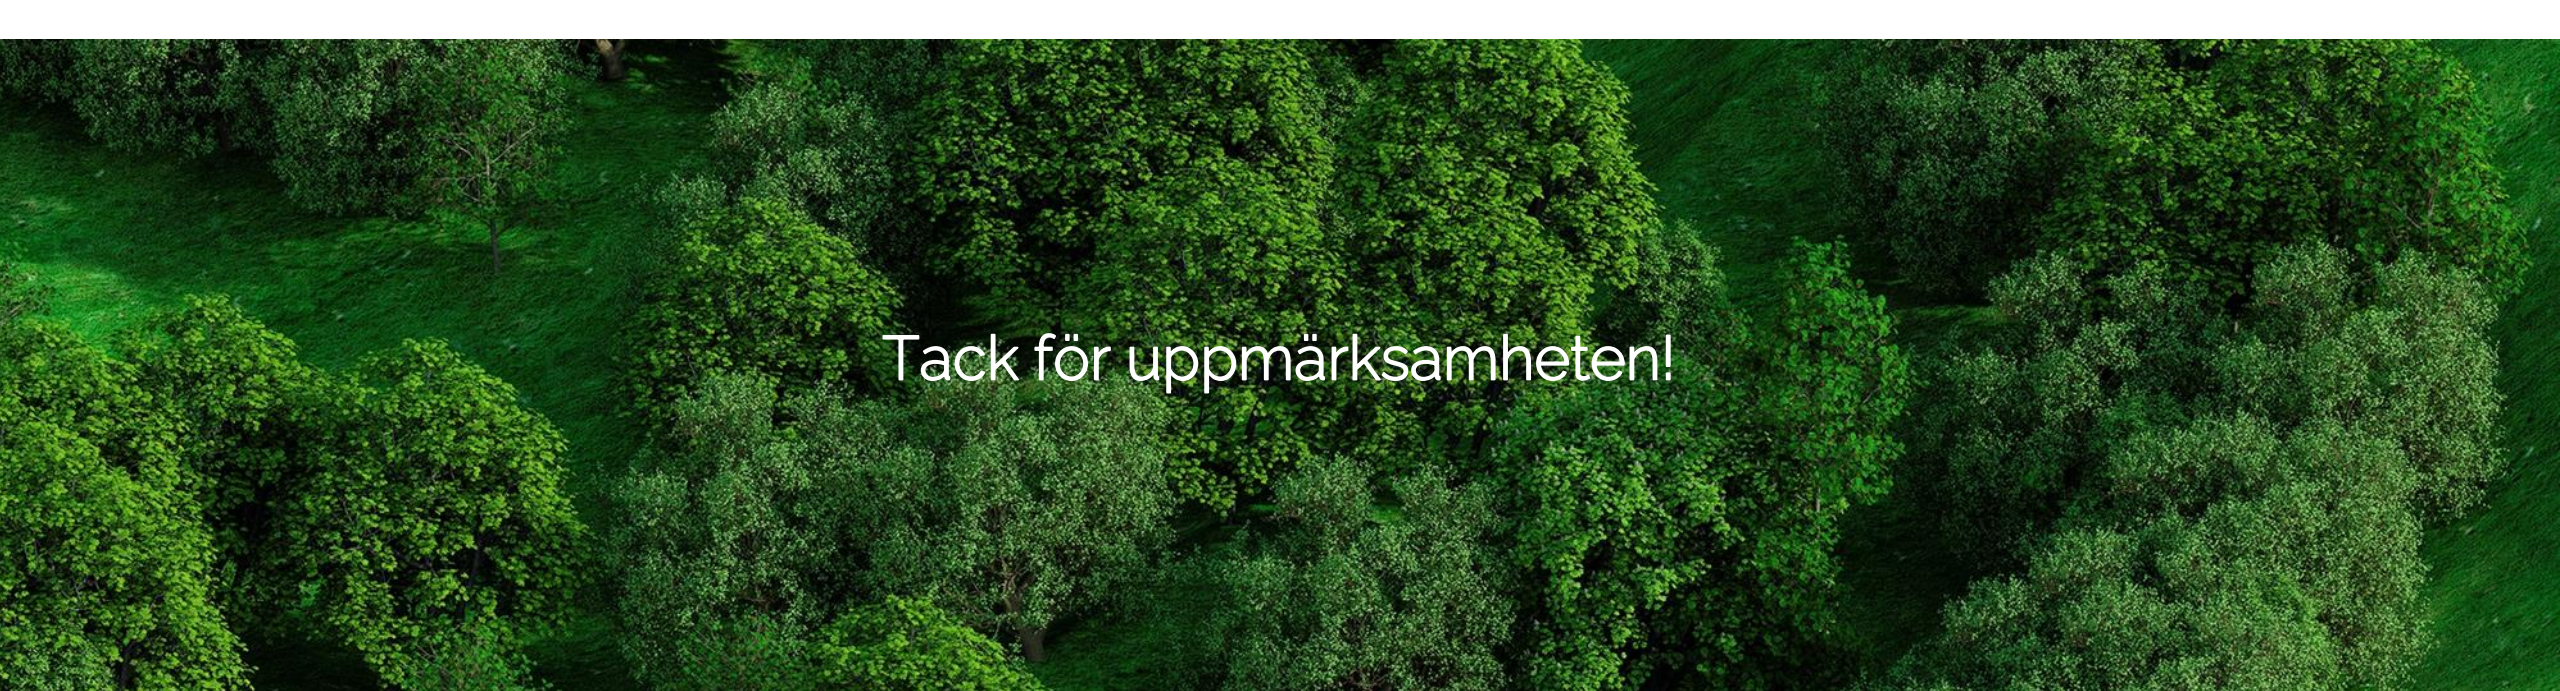

Tack för uppmärksamheten!

Rensa Avskiljarteknik

info@rensa.se
08-541 303 60

Kontakta oss för:

- Konsultation
- Projekteringsstöd
- Dimensionering
- Platsbesök